


# □ 39동 5층 복도(C구간) 공사 위치

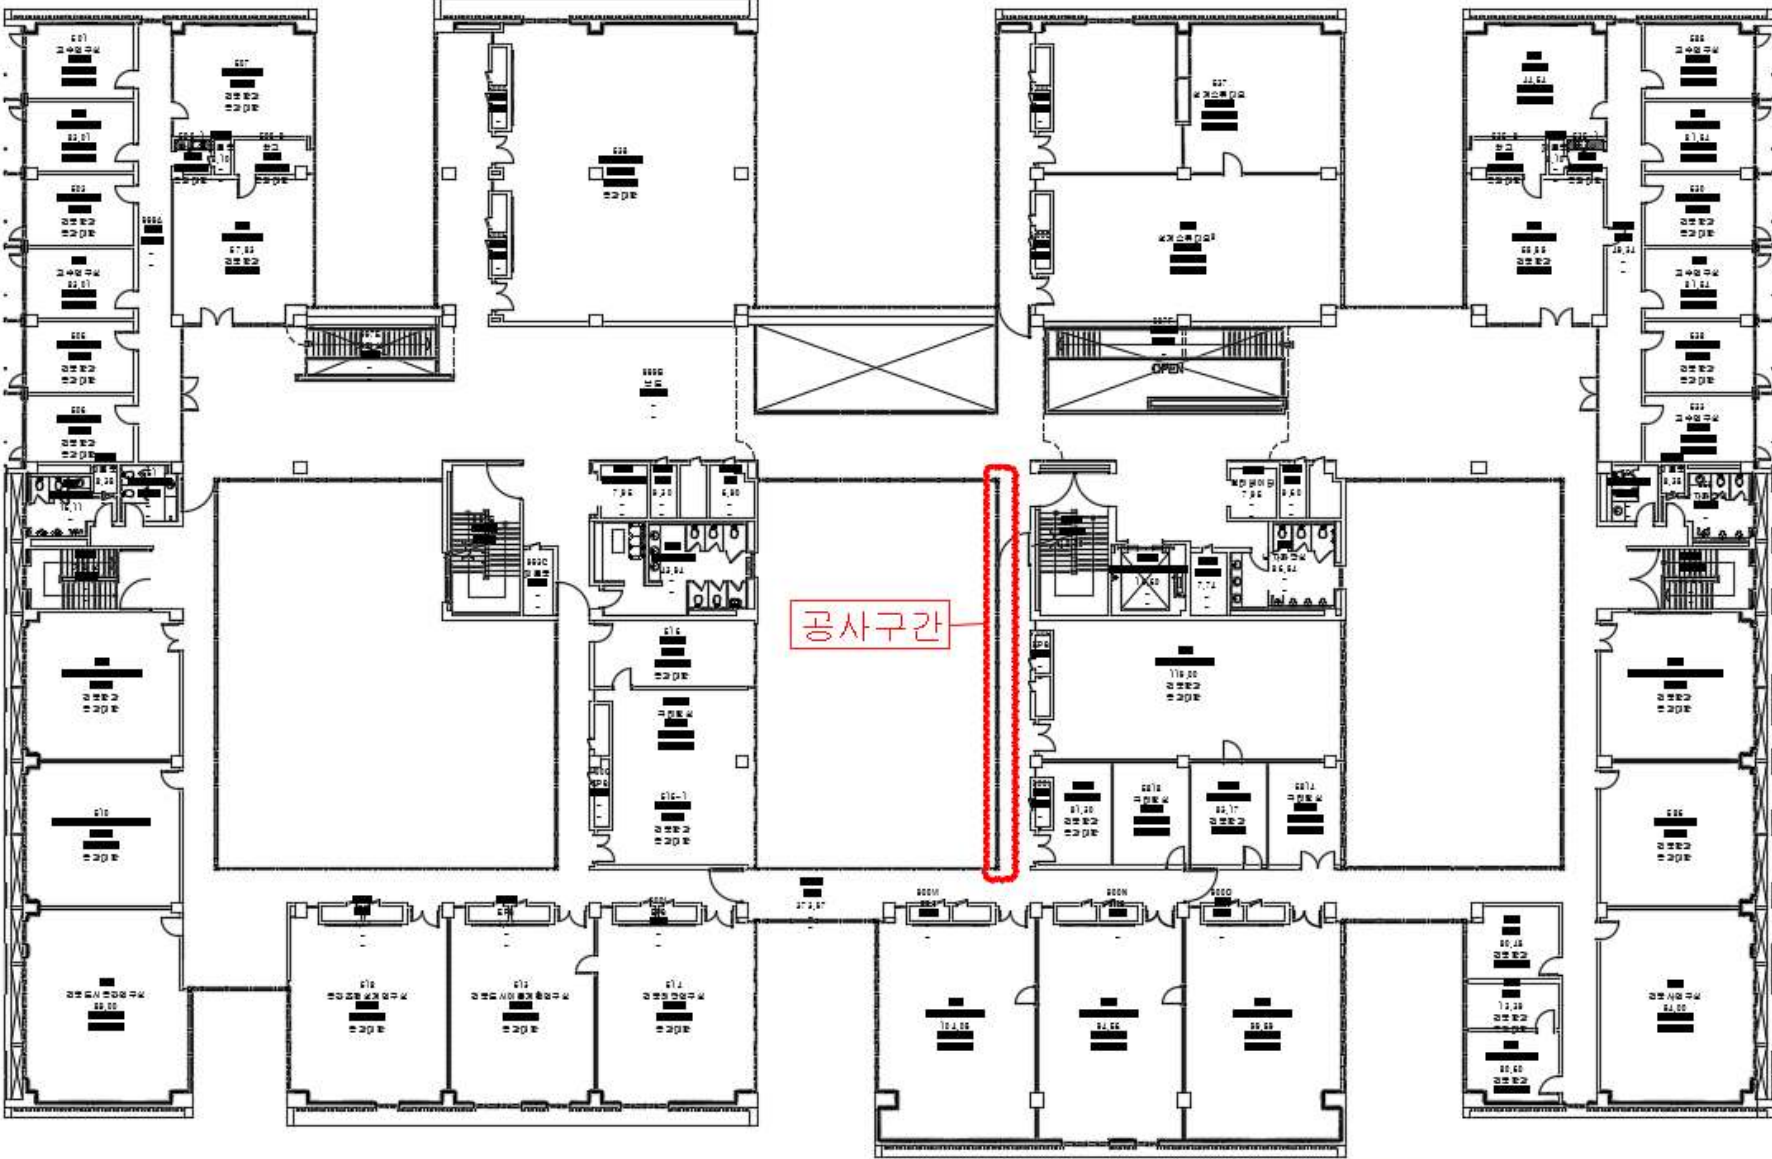

39동 지상 5층 평면도