


□ 39동 지하 3층 출입 통제 위치

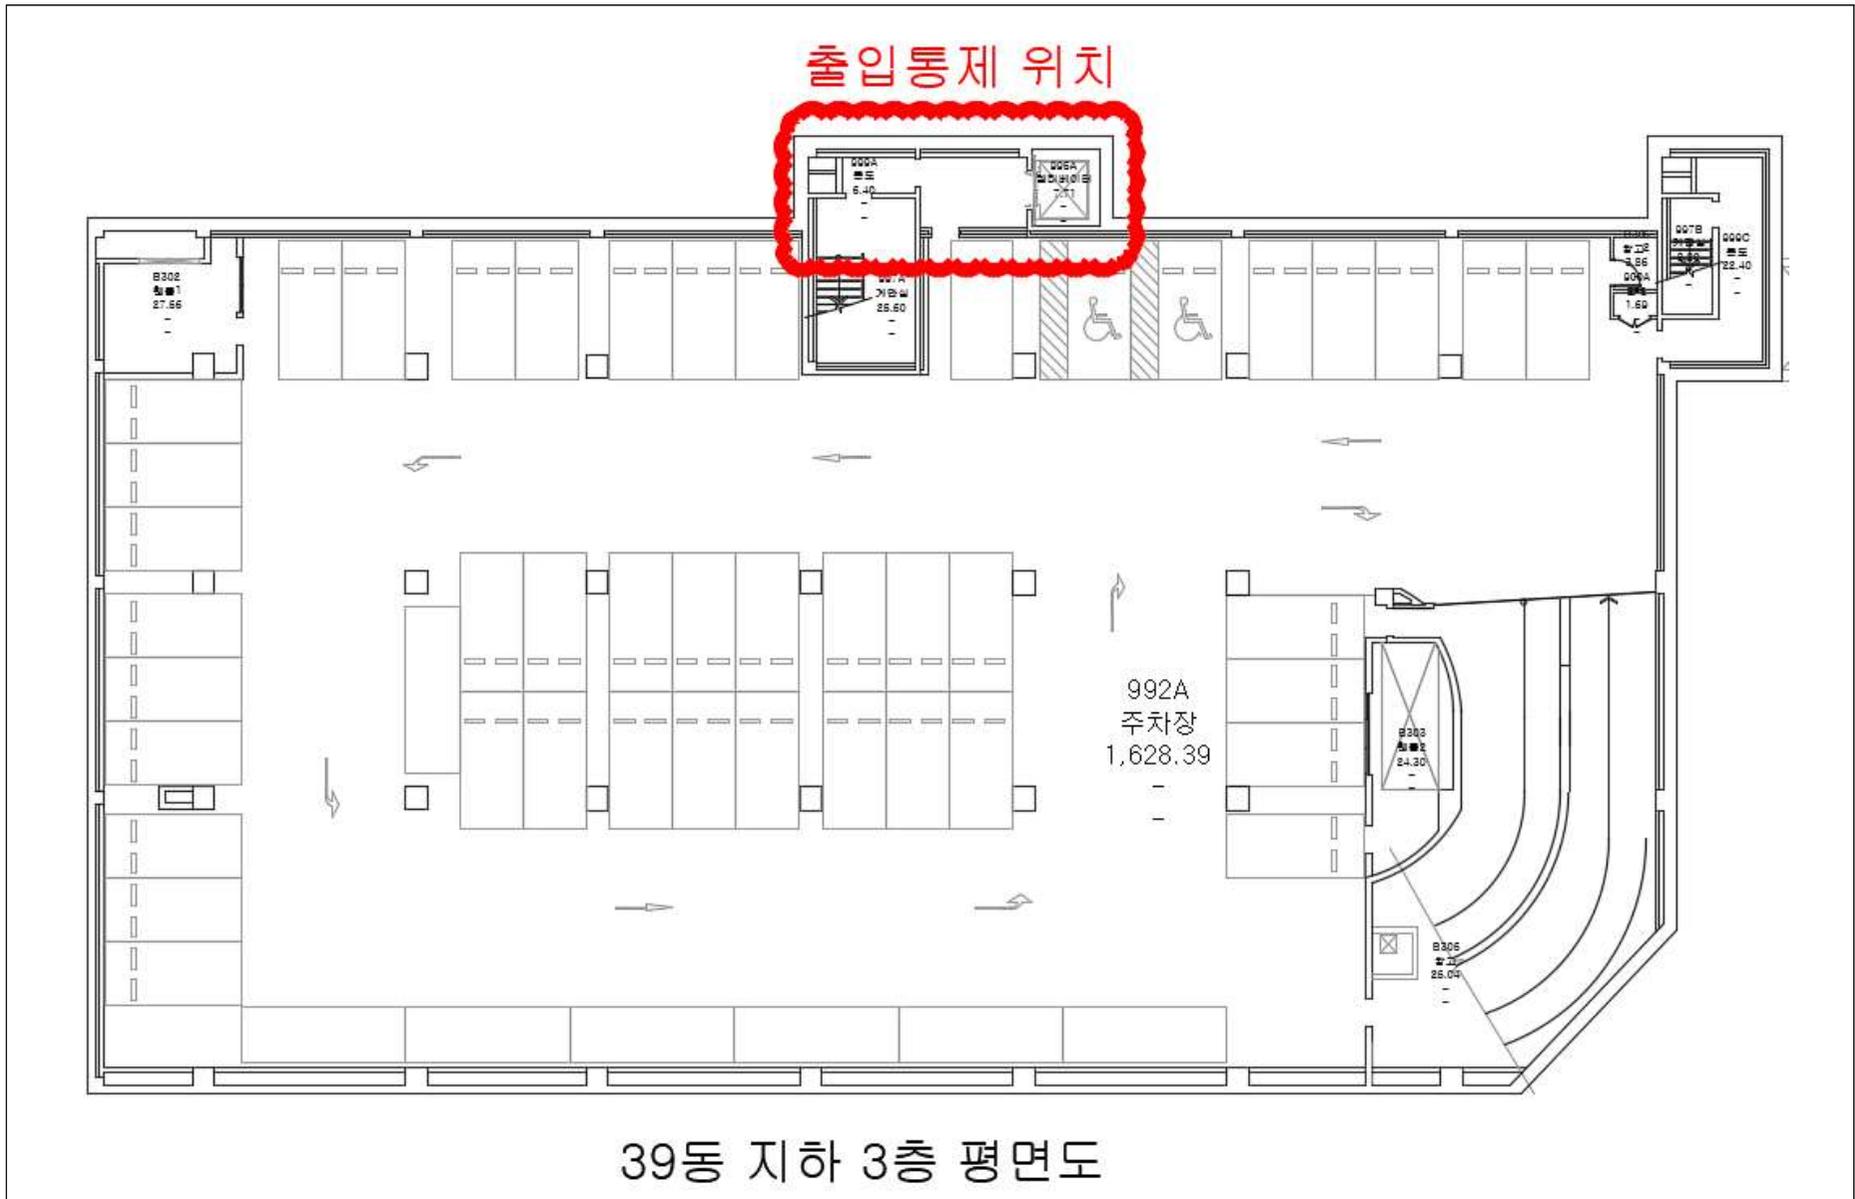

39동 지하 3층 평면도