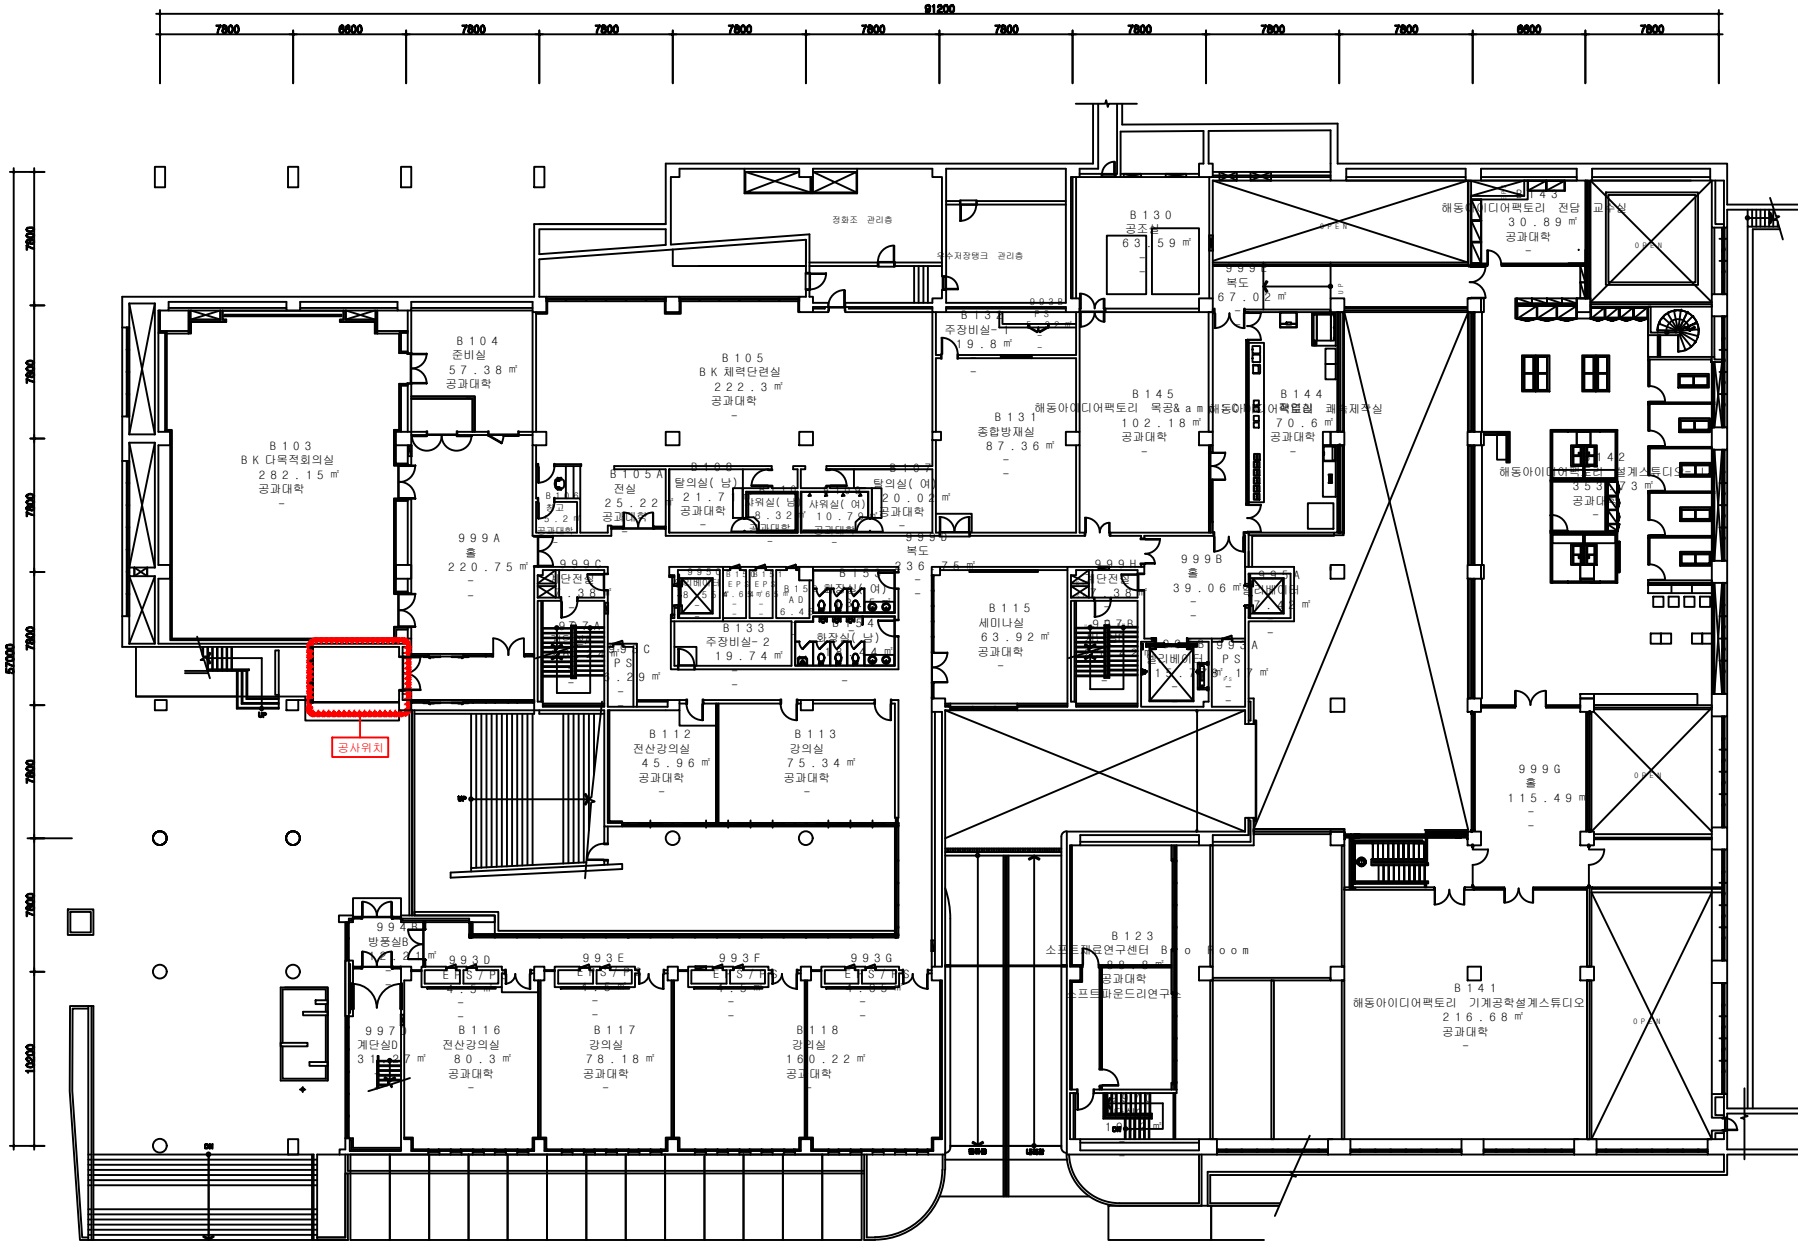

* 건축물대장상의 면적과 상이할 수

작성일 2016. 05. 02	도면명 대학원연구동(1단계) 지하 1층 평면도	도면번호 11E0390BF01