


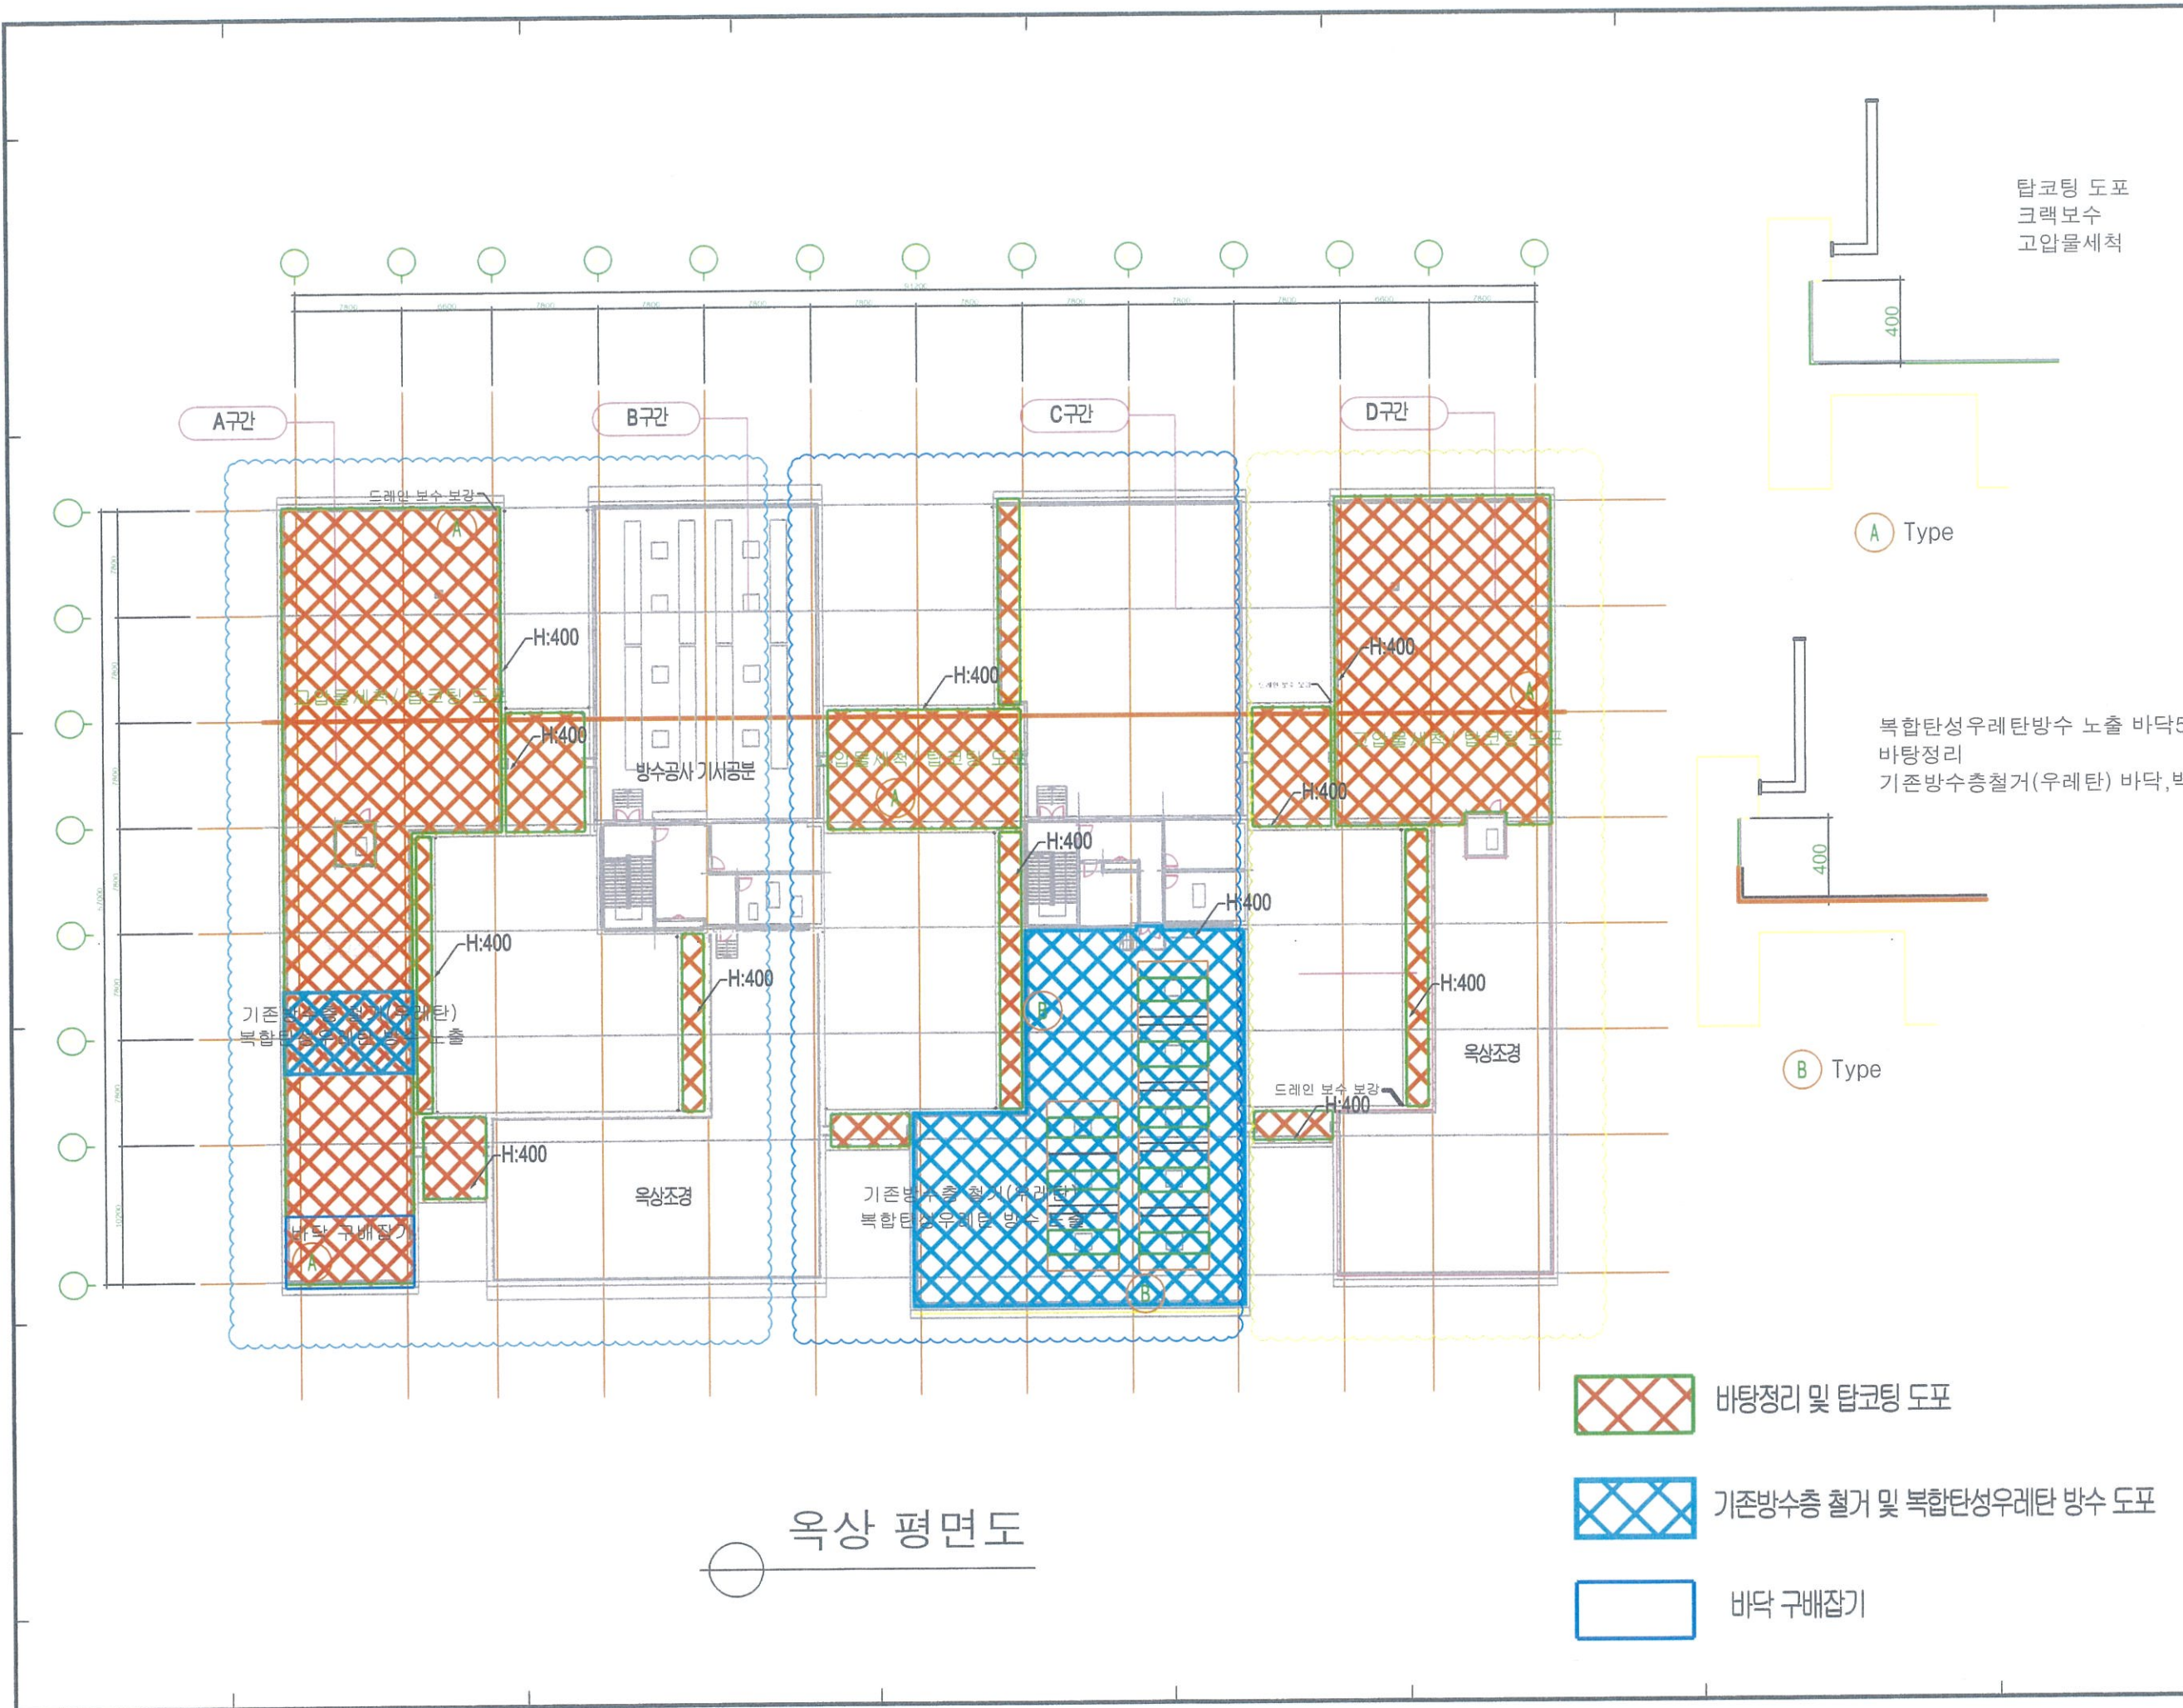

PROJECT  
제1공학관(301동) 외 12개동 옥상방수공사



변경 후

- 축척
- 도면명  
공학대학(39동)
- 분류기호
- 도면번호